


Für diese Zeichnungen behalten wir uns alle Rechte vor. Sie darf Dritten nur mit unserer Genehmigung zugänglich gemacht werden.

All rights reserved. This drawing may not be made available to third parties without our permission.

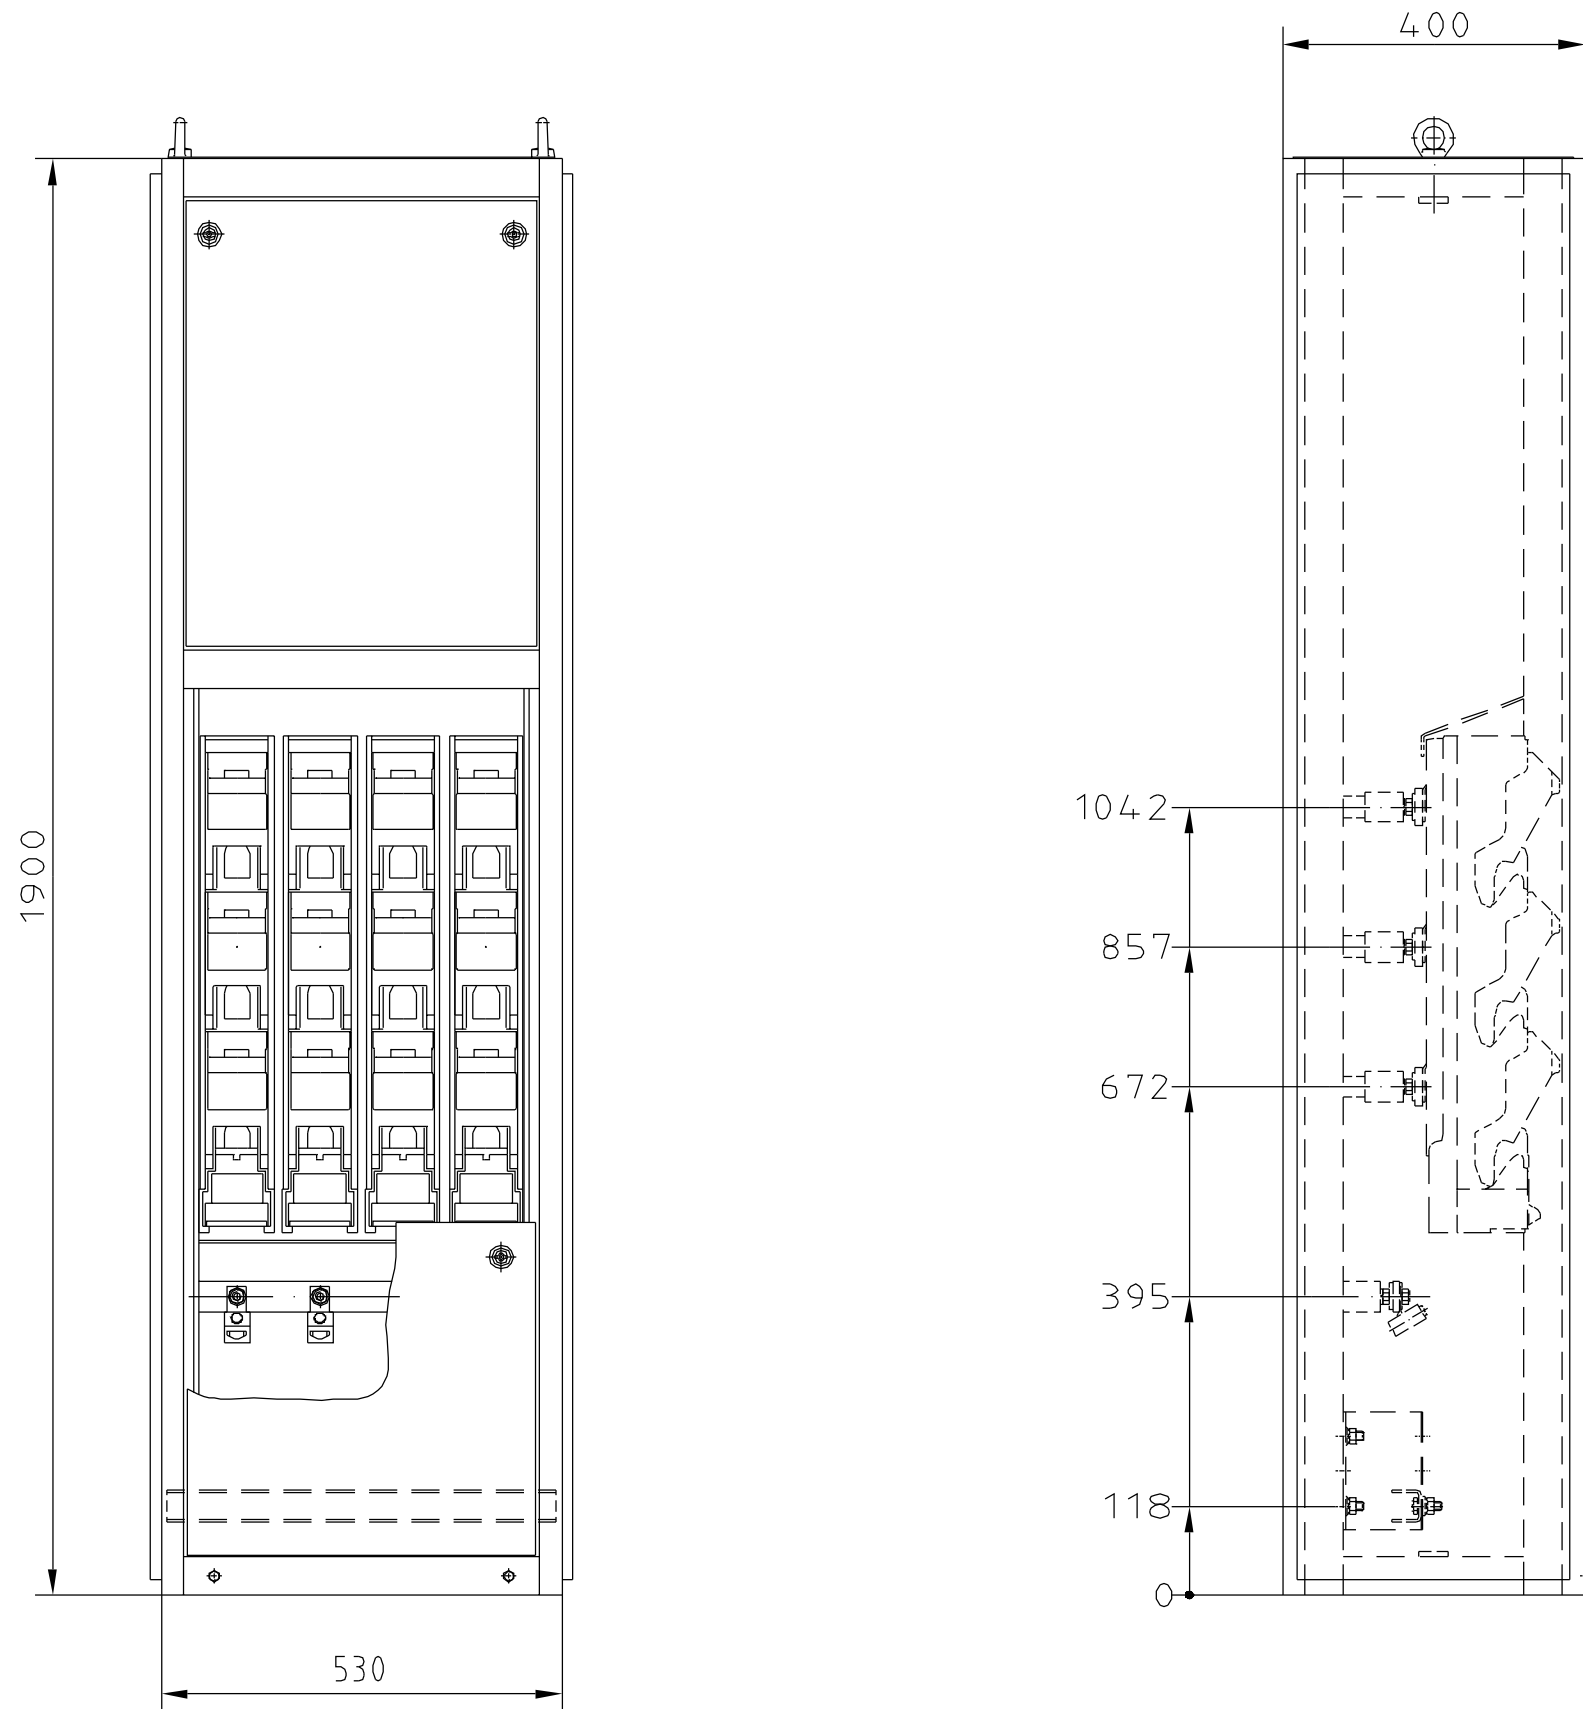

Schutzvermerk nach
DIN 34 beachten

	Dat.	Name	M	Benennung/title/denomination/denominacion	Zeichnungs-Nr.
Bearb.	08.02.05	FIG	1:10	Niederspannungsverteilung Baureihe 451 4 SKR, Anbaufeld	512 340
Gepr.	08.02.05	HAR			
Ersatz für:					



PFISTERER

Pfisterer Kontaktsysteme GmbH & Co. KG
Rosenstraße 44 D-73650 Winterbach