



Für diese Zeichnungen behalten wir uns alle Rechte vor. Sie darf Dritten nur mit unserer Genehmigung zugänglich gemacht werden.

All rights reserved. This drawing may not be made available to third parties without our permission.

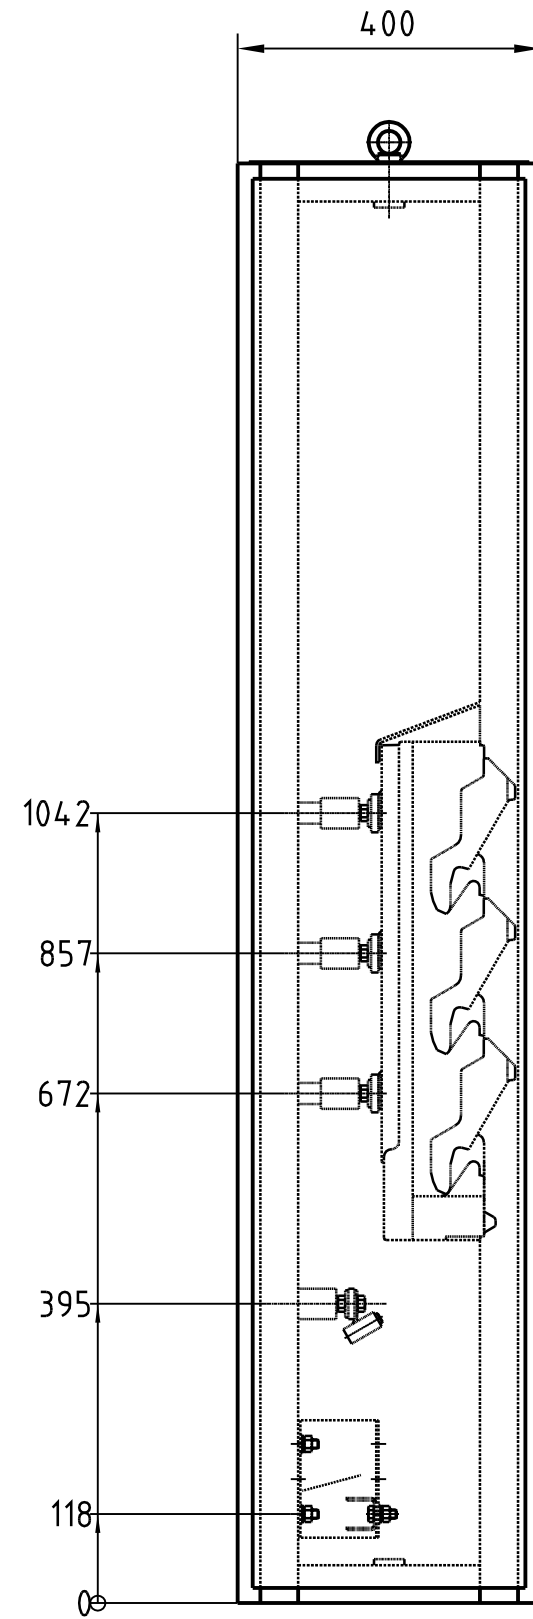

	Dat.	Name	M	Benennung/title/denomination/denominacion	Zeichnungs-Nr.
Bearb.	08.03.95	FIG	1:10	Niederspannungsverteilung Baureihe 451, 6 Stromkreise, Anbaufeld	512 341
Gepr.	08.03.95				
Ersatz für:					

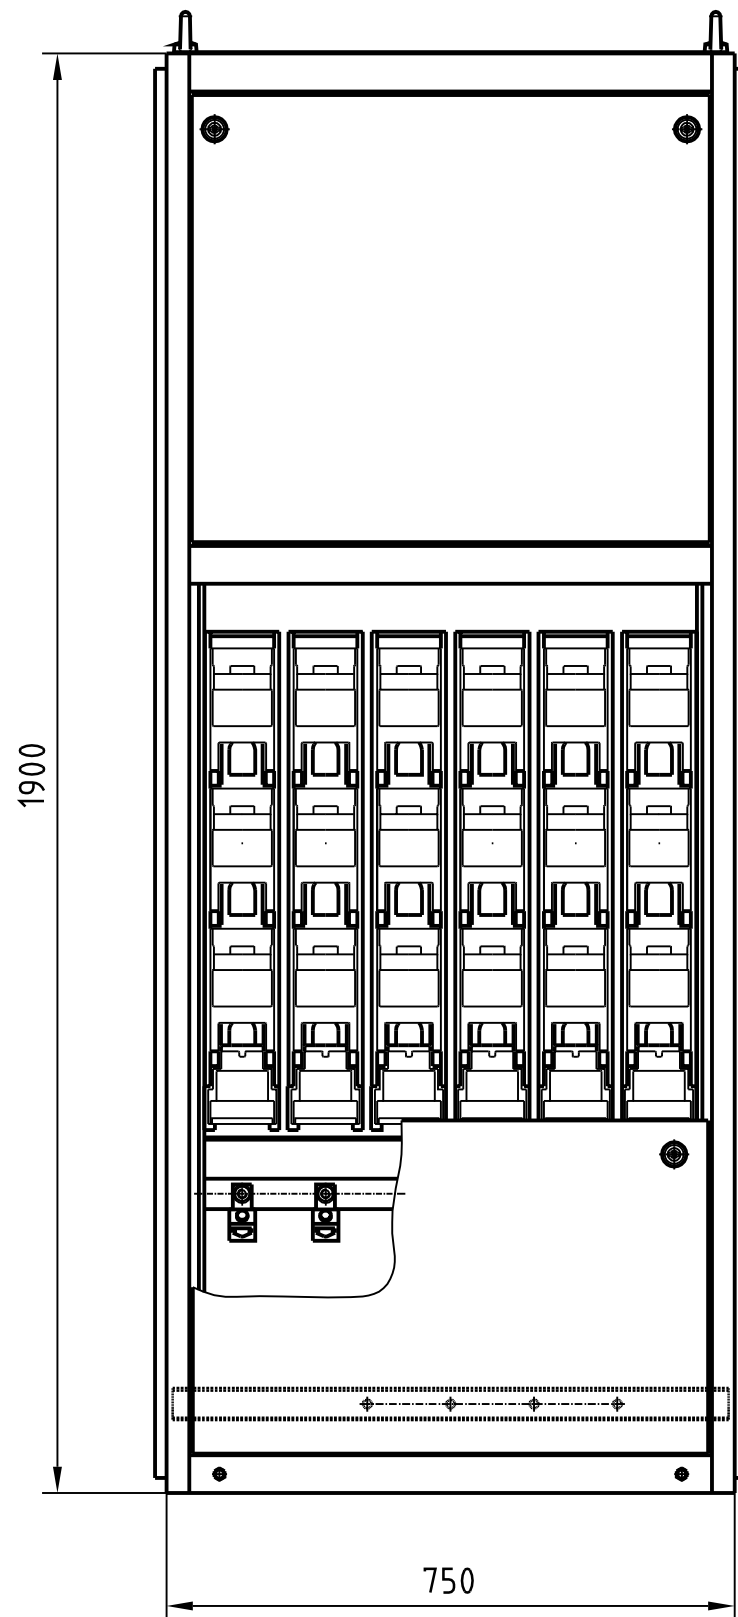

**PFISTERER**

Pfisterer Kontaktsysteme GmbH & Co. KG  
Rosenstraße 44 D-73650 Winterbach