
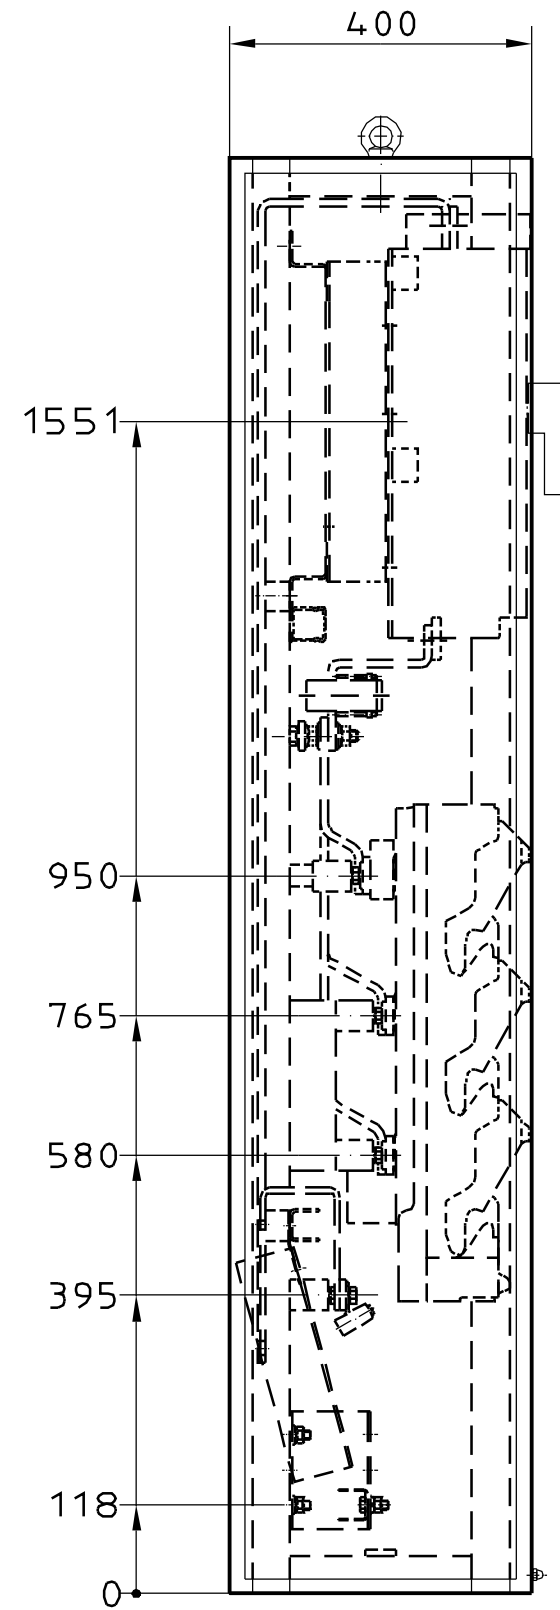


Für diese Zeichnungen behalten wir uns alle Rechte vor. Sie darf Dritten nur mit unserer Genehmigung zugänglich gemacht werden.

All rights reserved. This drawing may not be made available to third parties without our permission.

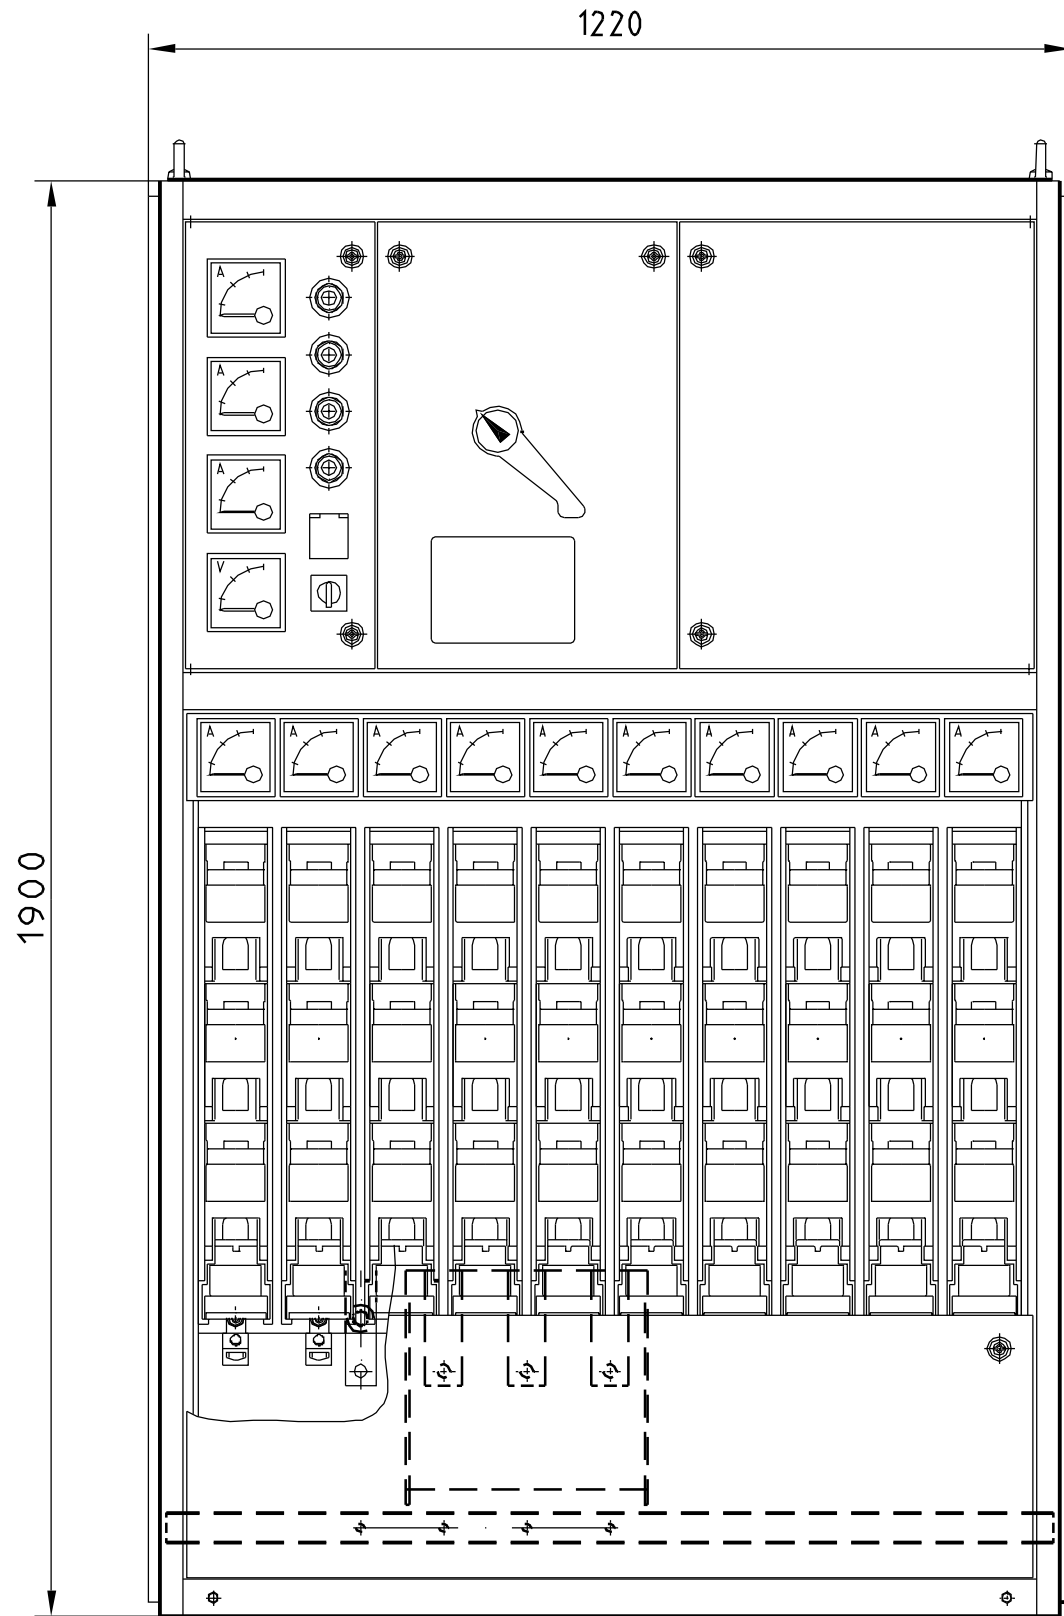

Schutzvermerk nach DIN 34 beachten

	Dat.	Name	M	Benennung/title/denomination/denominacion	Zeichnungs-Nr.
Bearb.	08.03.2005	FIG	1:10	Niederspannungsverteilung Baureihe 451 10 Skr, LeSh, Zugang unten	512 329
Gepr.	08.03.2005	HAR			
Ersatz für:					



PFISTERER
Pfisterer Kontaktsysteme GmbH & Co. KG
Rosenstraße 44 D-73650 Winterbach