


Für diese Zeichnungen behalten wir uns alle Rechte vor. Sie darf Dritten nur mit unserer Genehmigung zugänglich gemacht werden.

All rights reserved. This drawing may not be made available to third parties without our permission.

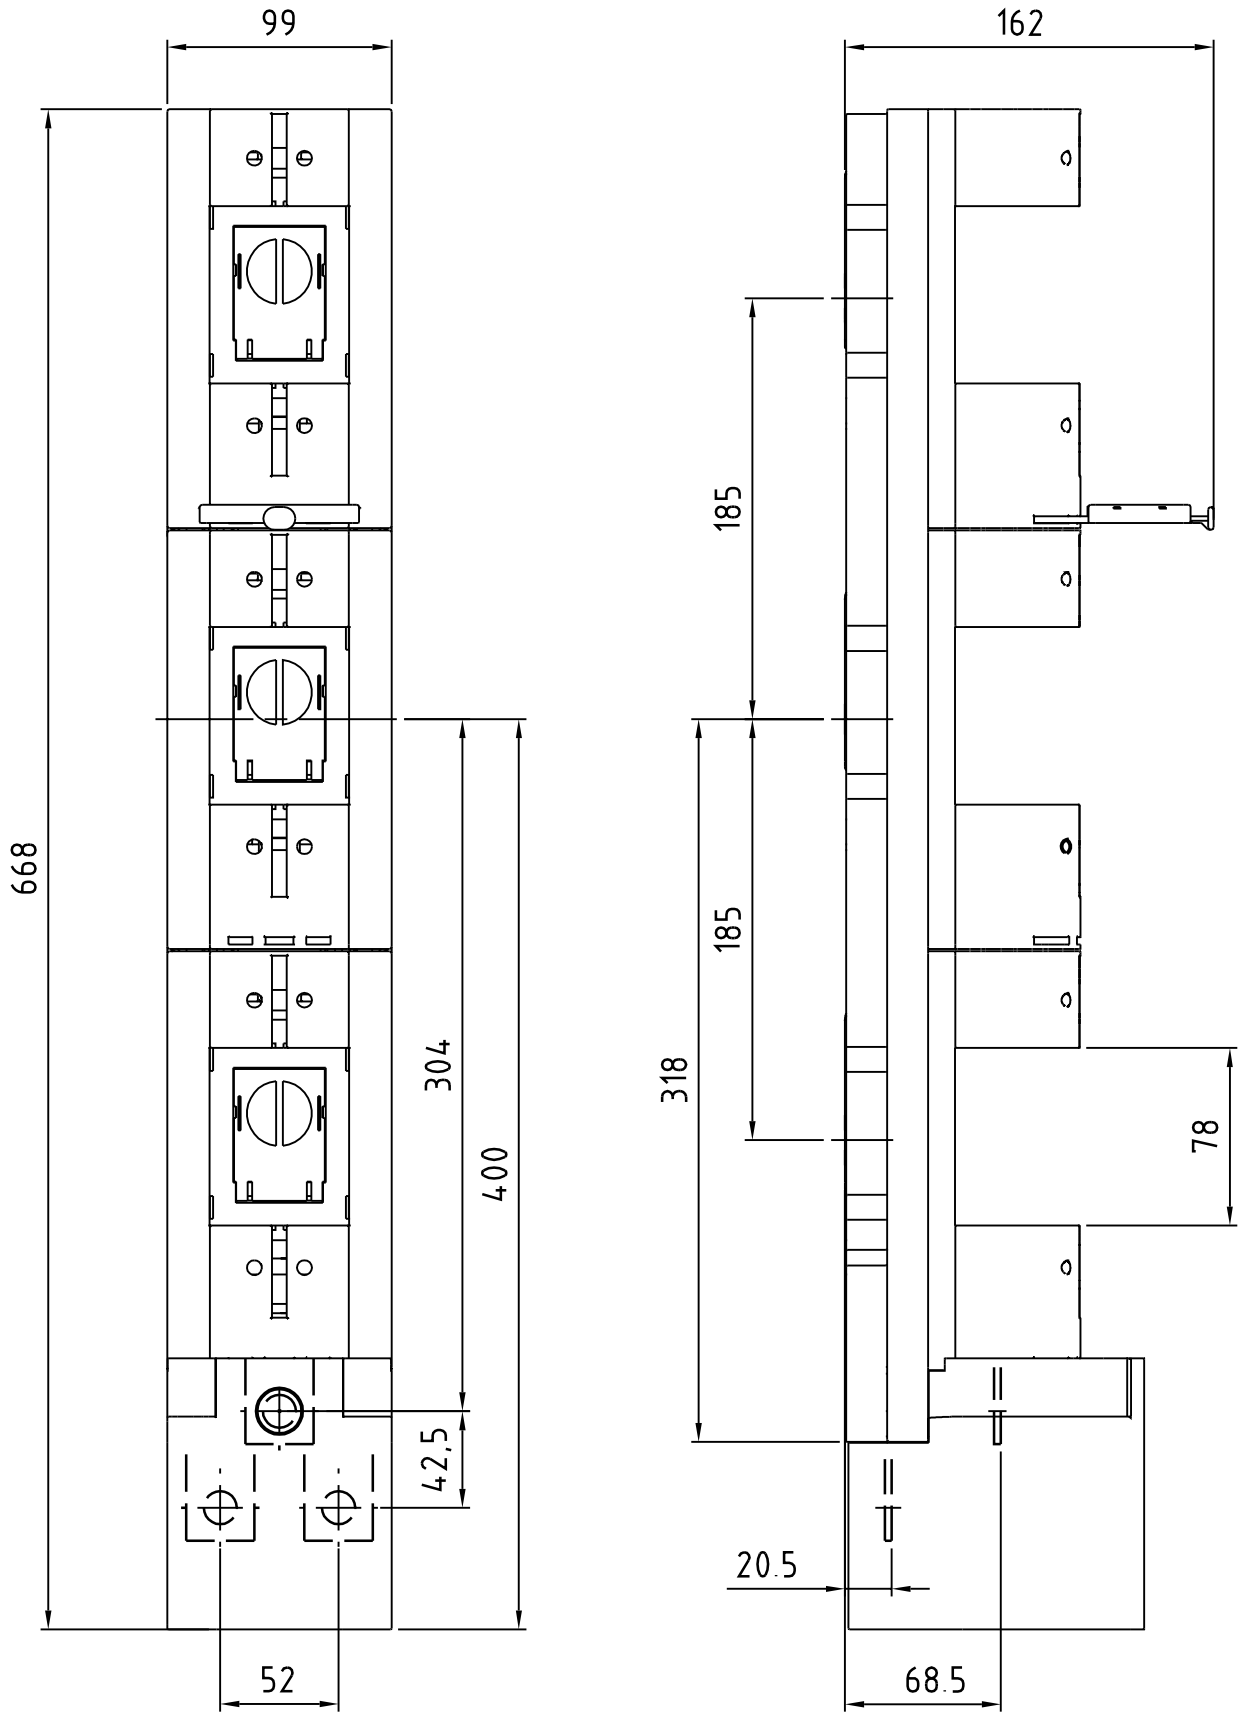

	Dat.	Name	M
Bearb.	10.07.02	FER	%
Gepr.	11.07.02	BUE	%

Benennung/title/denomination/denominacion
NH-Leiste 1-2 Flach Ak S6
 Anschluß M12

Zeichnungs-Nr.
 527 012-001



PFISTERER

Pfisterer Kontaktsysteme GmbH & Co. KG
 Rosenstraße 44 D-73650 Winterbach